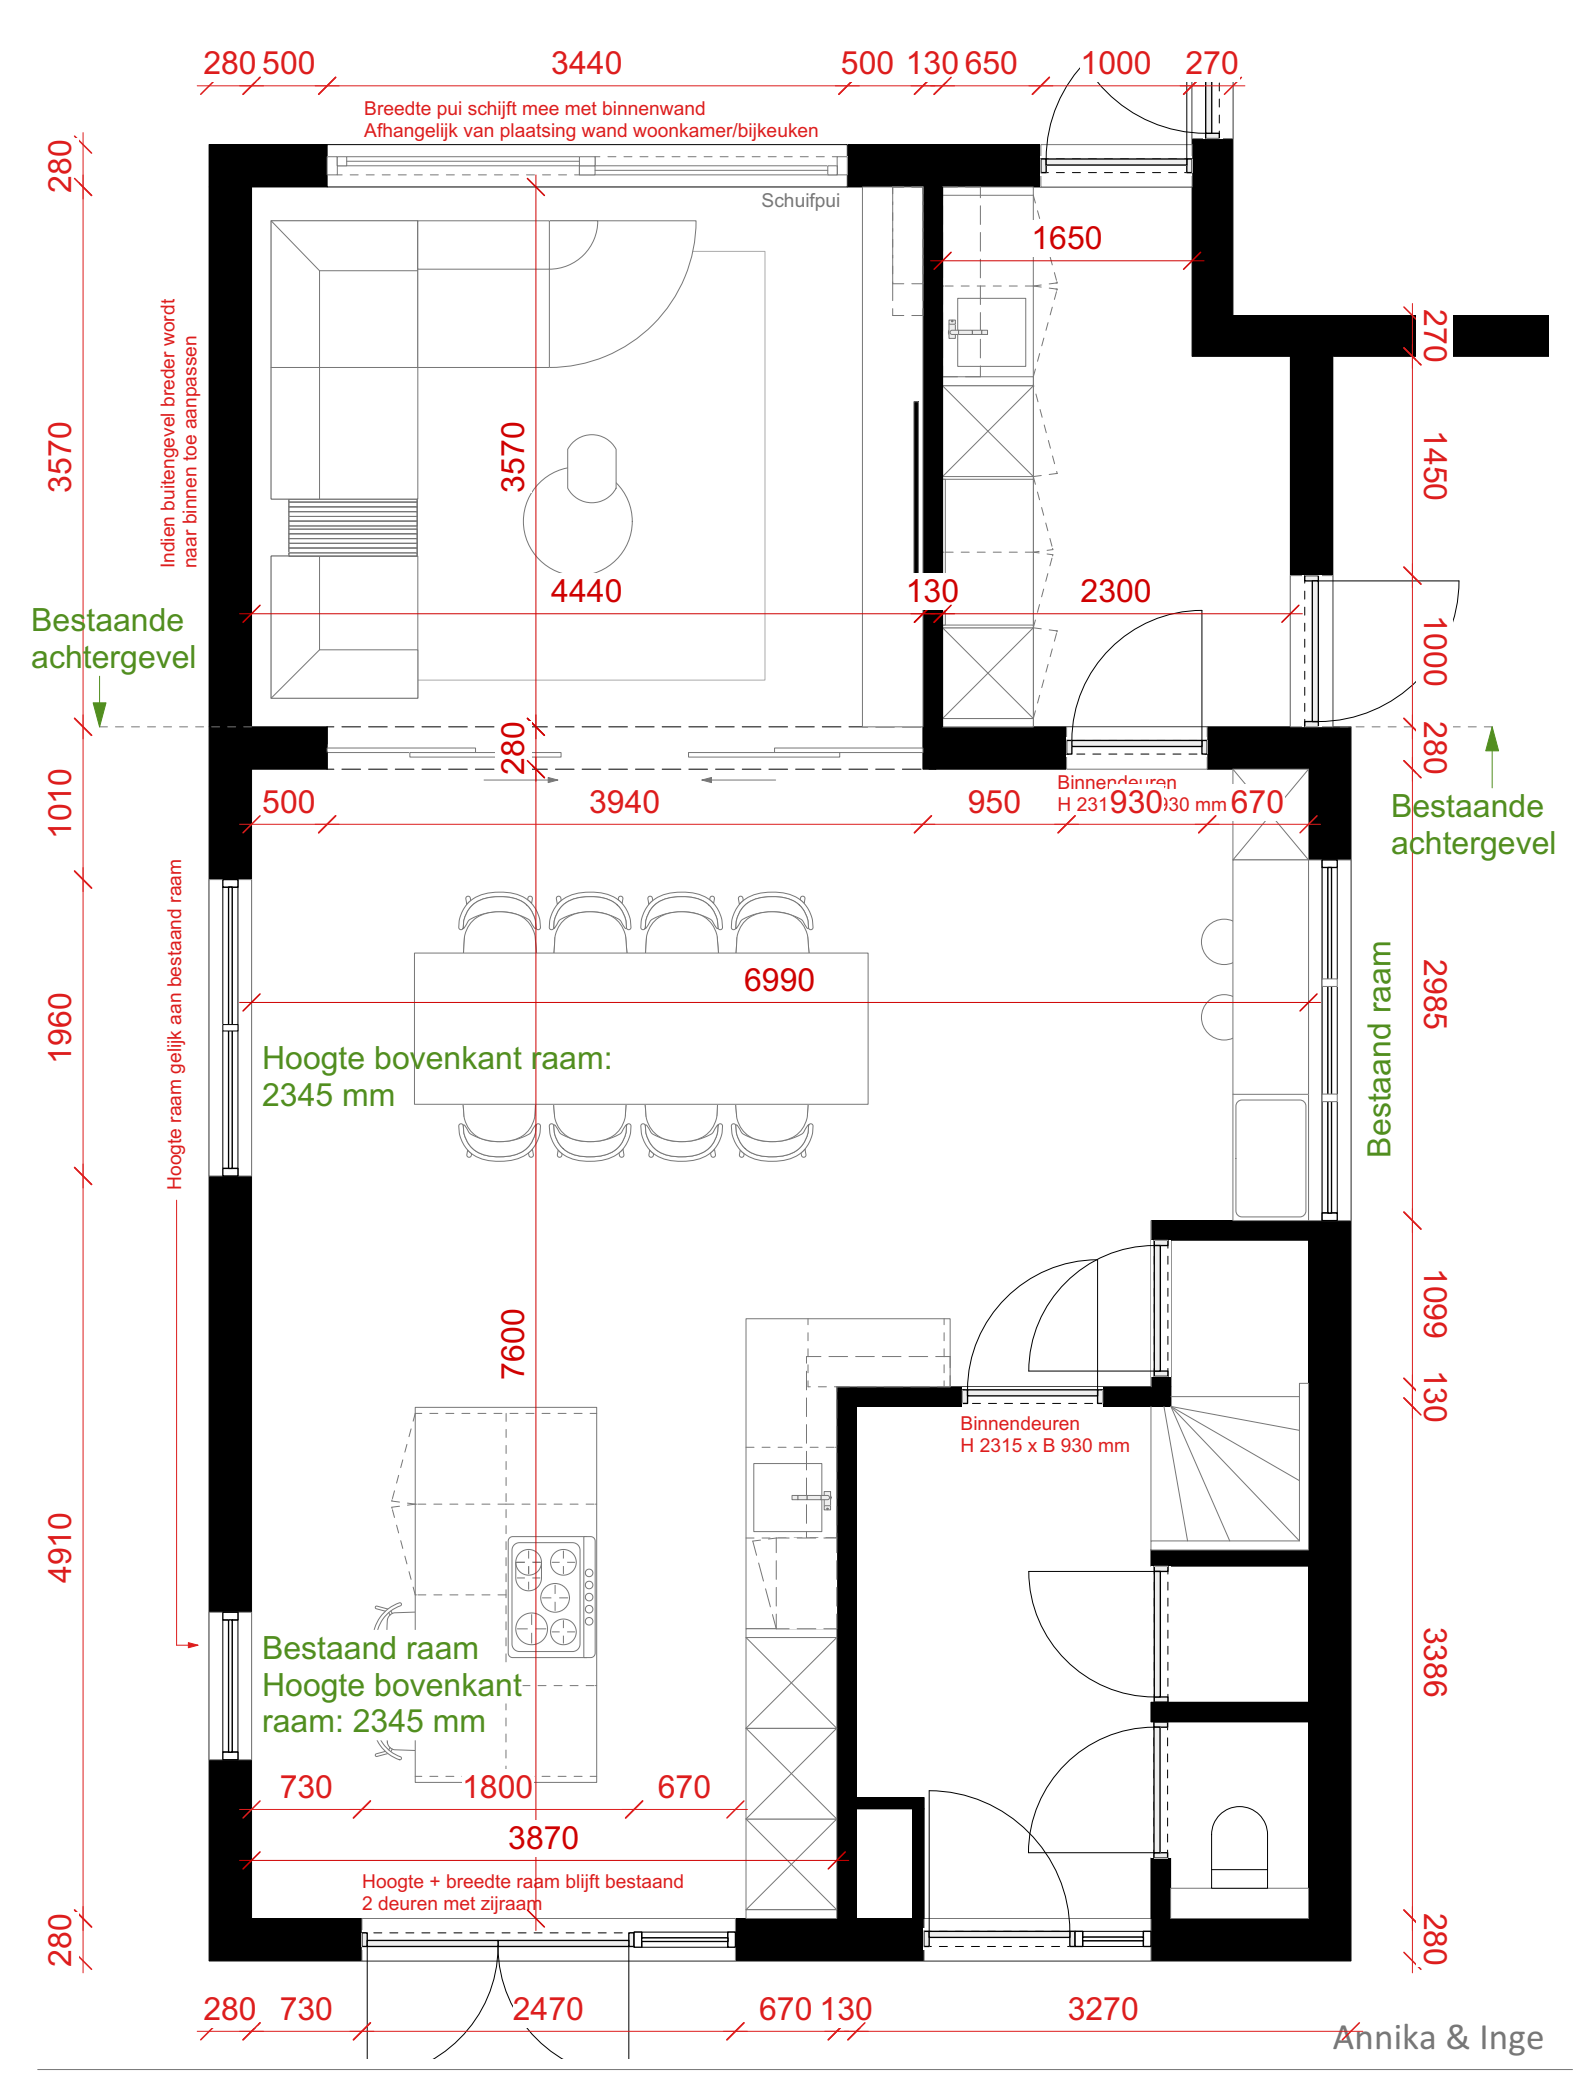

- Bladformaat A4 Staand
- Maten altijd controleren in het werk
- Maten in mm
- Aan deze tekening kunnen geen rechten ontleend worden

Place & Space
Kruisstraat 36
5341 HE Oss
+31 (0)647380152
www.placeenspace.nl

Project:	Verbouwing / interieurontwerp
Tekening:	Plattegrond begane grond
Schaal:	1/50
Status:	DO
Datum	14-05-2024